


LAB-ROBOT

ASCENSEURS

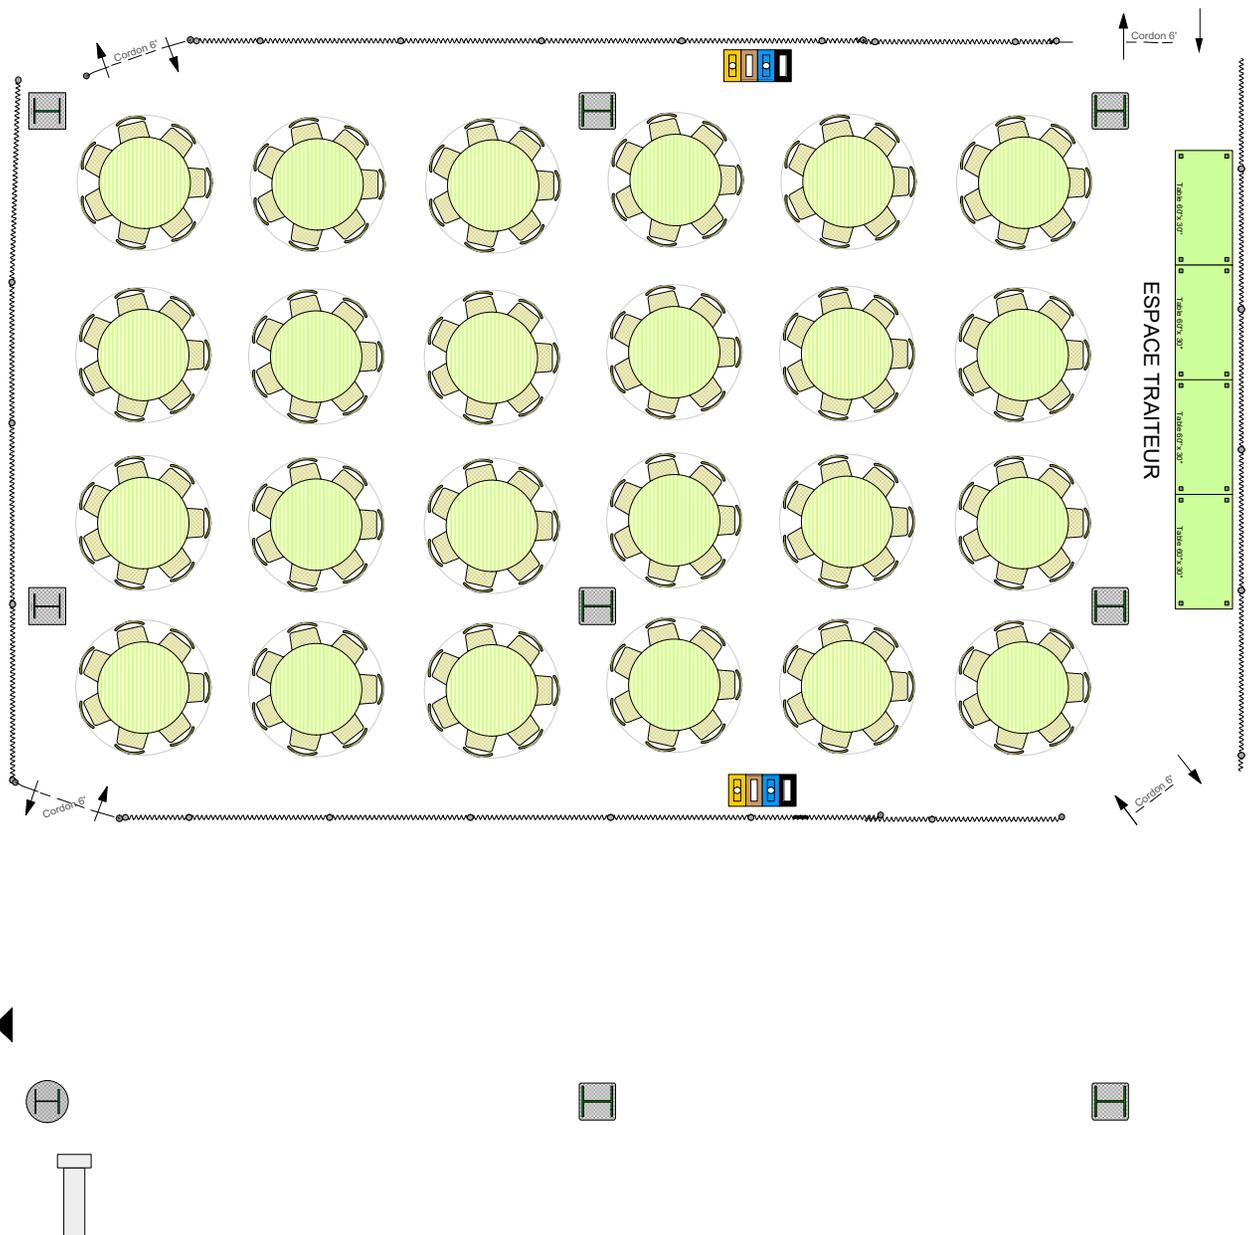

**NOTES**

CAPACITÉ: 280 prs.

**ZONE REPAS :**

- 24 tables ronde
- 7 chaises par table
- 2 îlots de tri
- Espce traiteur à prévoir (l'appel sera complété par Chartwells)
- Poteaux et chaine blanche

**Traiteur externe :**

Vous devez faire les demandes de matériels nécessaires.

Indiquez sur le plan l'emplacement de votre matériel multimédia. (Audiovisuel & Informatique)

Les sorties prévues sur le plan ne doivent pas être obstruées.

Si des poteaux de contrôle de foule sont présent aux sorties, ils doivent être retirés lorsque l'endroit est occupé.

**PAVILLON A**



Nom du plan : CAFZONEROBOTS\_LUNCH\_168

Nom de l'évènement : \_\_\_\_\_

Date (JJ/MM/AA) : \_\_\_\_\_

Personne responsable : \_\_\_\_\_

Aménagement : Cafétéria Style Repas

N° de l'évènement : \_\_\_\_\_

Heure (début) : \_\_\_\_\_ Heure (fin) : \_\_\_\_\_

Coordonnées : \_\_\_\_\_



ÉTAGE : RDC  
FORMAT : LETTRE  
ÉCHELLE : 1:125