


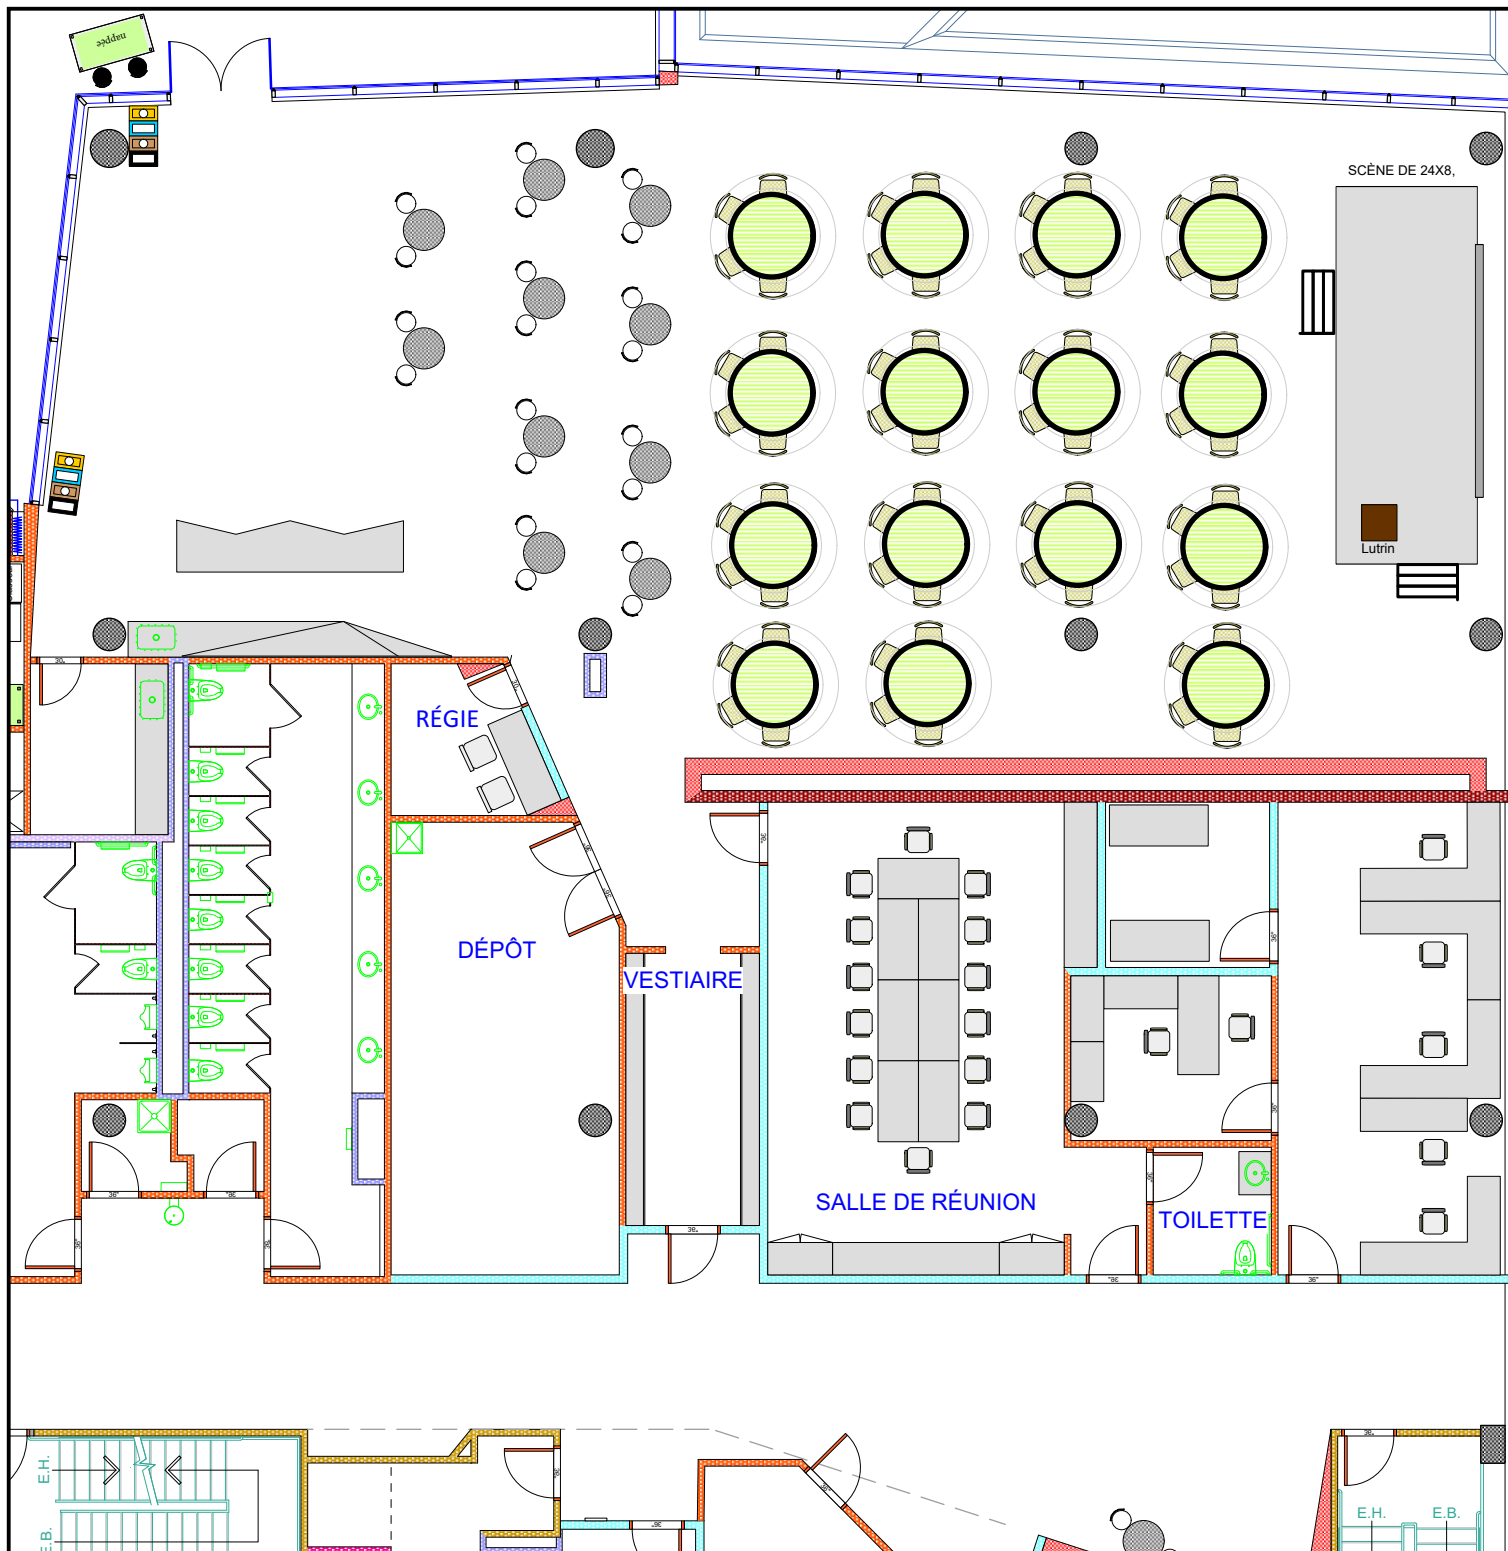

NOTES CAPACITÉ:
80 prs.

Rue William
Rue Notre-Dame
Rue Elanor

Nom de l'événement : _____
N° de l'événement : _____
Personne responsable : _____
Coordonnées : _____
Date (JJ/MM/AA) : _____
Heure (début) : _____
Heure (fin) : _____

PROJET:

ÉTS ÉCOLE DE TECHNOLOGIE SUPÉRIEURE
Université du Québec

MAISON DES ÉTUDIANTS
1220 NOTRE-DAME OUEST
MONTREAL

1100 RUE NOTRE-DAME, ouest
MONTREAL (QUEBEC)
téléphone : (514) 396-8800
télécopieur : (514) 396-8950

TITRE DU DESSIN:

PAVILLON E
LOCAL E-2033
Demi-June 18-4

ÉCHELLE 1:140
DATE IMPRESSION : MAI 2019
DESSIN: Service gestion actifs immobiliers
APPROUVÉ : DIRECTEUR SDGAI
ARCHITECTURE